


Legende

- Grenzpunkt
- ⊙ Kontrollschacht
- ▣ Straßeneinlauf
- ⊕ Überflurhydrant
- ⊖ Unterflurhydrant
- ⊙ Laubbaum
- ⊙ Straßenbeleuchtung
- EF Einfahrt
- EG Eingang
- ⊗ Zaun
- ▬ Mauer
- ⊕ Strommast
- ⊕ Wasserschleber
- Durchlass
- ⊖ Grünfläche
- ⊖ Busch
- ▬ Böschung
- 78 Flurstücksnummer


- Verlegetiefe
Überdeckung 60 cm
- 2xHDPE 50
Verbund
innen gerieft
- 1xHDPE 100
Straßenkreuzung

Landkreis Kelheim Tiefbauabteilung SG I/4		Unterlage Nr.	
		Blatt Nr.	
Kreisstraße KEH 24 Ausbau der KEH 24 im Ortsbereich von Herrngiersdorf mit Anlegung eines Gehweges	bearbeitet	12.4.2013	Zeichen
	gezeichnet	12.4.2013	H. Wagner
	geprüft		DesignJet
		Reg.-Nr.	
Aufgestellt: Kelheim, den 10.05.2013 Landratsamt Kelheim Tiefbauabteilung		Lageplan 1 Maßstab 1 : 500	
		Fischer	

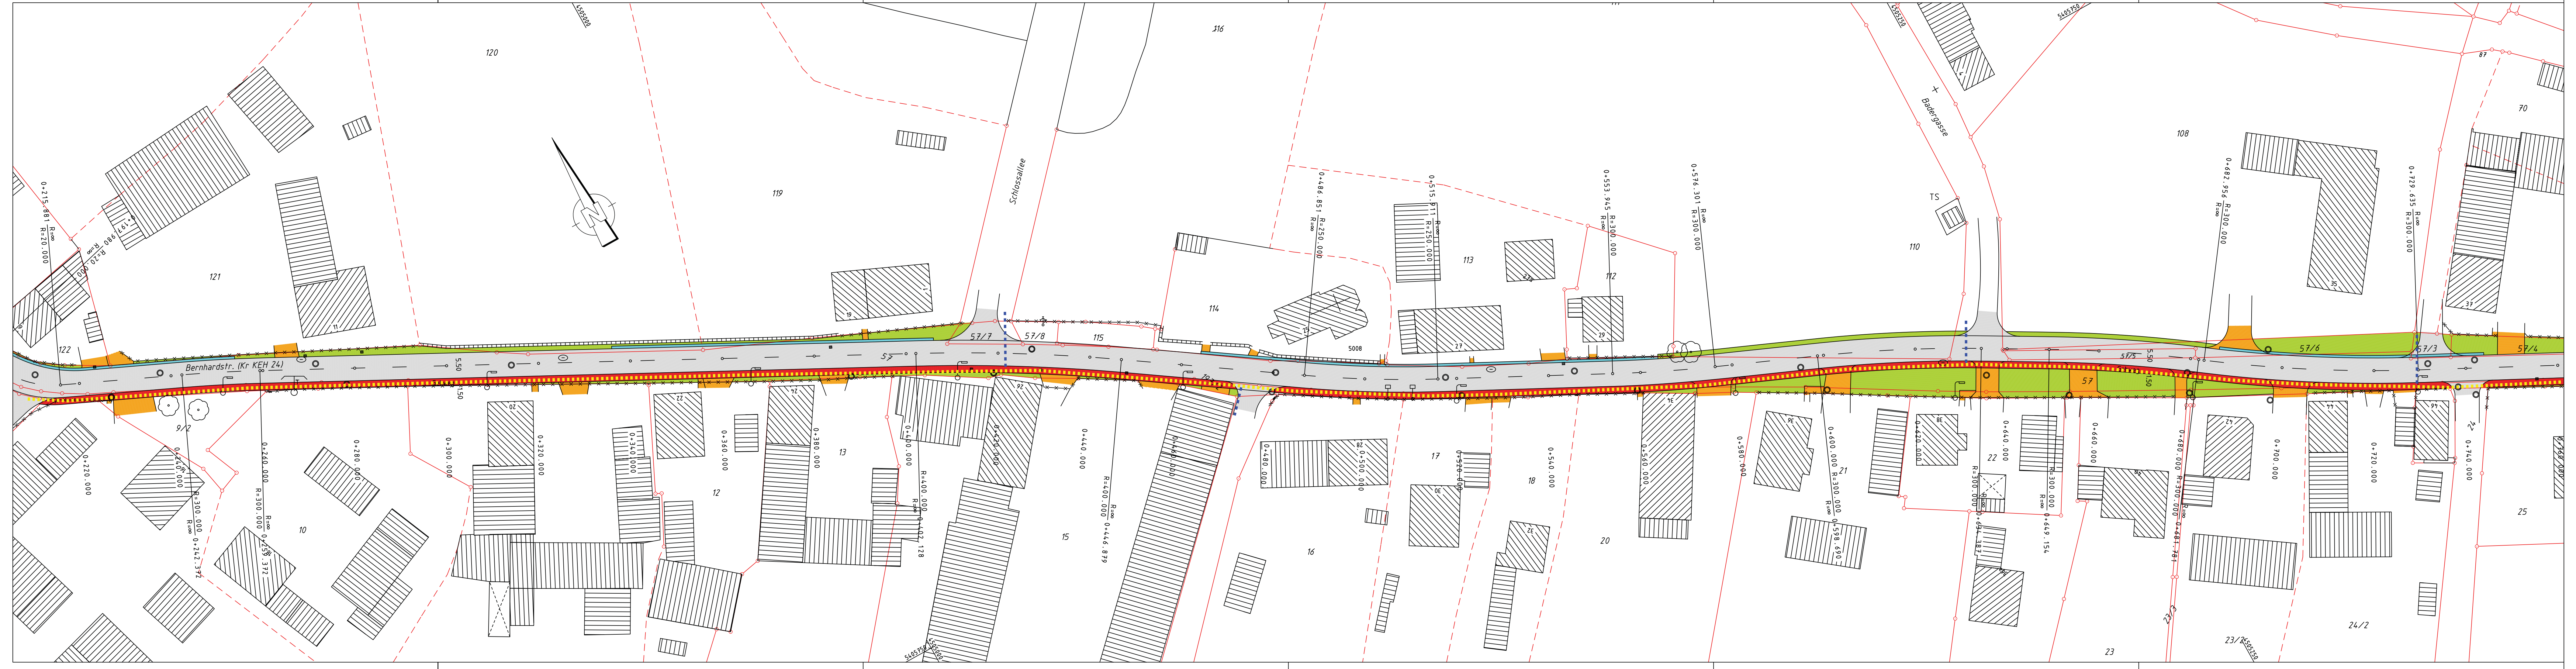

- ### Legende
- Grenzpunkt
 - Kontrollschacht
 - Straßeneinlauf
 - Überflurhydrant
 - Unterflurhydrant
 - Laubbaum
 - Straßenbeleuchtung
 - Wasserschieber
 - Durchlass
 - Grünfläche
 - Busch
 - Böschung
 - Flurstücksnummer
 - EF Einfahrt
 - EG Eingang
 - Zaun
 - Mauer
 - Strommast

Landkreis Kelheim Tiefbauabteilung SG I/4		Unterlage Nr. _____ Blatt Nr. _____		
		Datum	Zeichen	
Entwurfsplanung		bearbeitet	12.4.2013	H. Wagner
Kreisstraße KEH 24 Ausbau der KEH 24 im Ortsbereich von Herrngiersdorf mit Anlegung eines Gehweges		gezeichnet	12.4.2013	DesignJet
Aufgestellt: Kelheim, den 10.05.2013 Landratsamt Kelheim Tiefbauabteilung		Reg.-Nr. _____ Lageplan 2 Maßstab 1 : 500		
		Fischer		

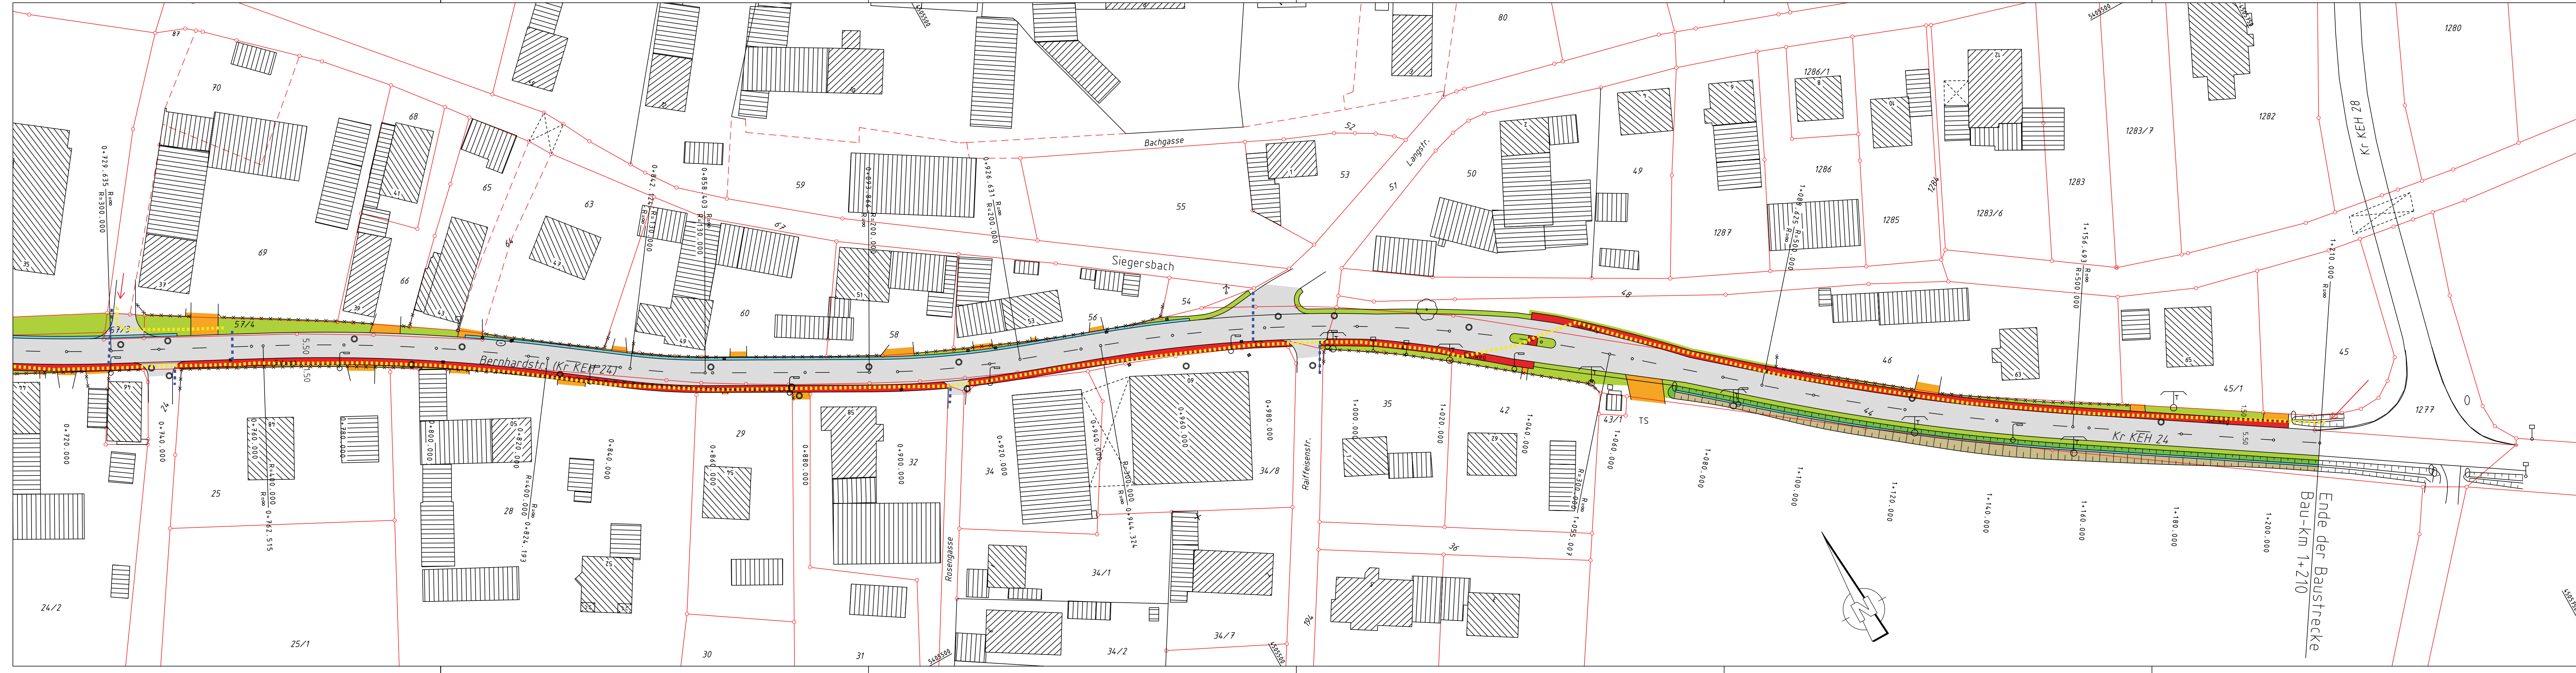

- ### Legende
- Grenzpunkt
 - Kontrollschacht
 - Straßeneinlauf
 - Überflurhydrant
 - Unterflurhydrant
 - Laubbaum
 - Straßenbeleuchtung
 - Wasserschleier
 - Durchlass
 - Grünfläche
 - Busch
 - Böschung
 - Flurstücksnummer
 - EF Einfahrt
 - EG Eingang
 - Zaun
 - Mauer
 - Strommast

Landkreis Kelheim		Unterlage Nr.	
Tiefbauabteilung SG I/4		Blatt Nr.	
Entwurfsplanung		Datum	Zeichen
		bearbeitet	12.4.2013
		gezeichnet	12.4.2013
		geprüft	DesignJet
		Reg.-Nr.	
Kreisstraße KEH 24		Lageplan 3	
Ausbau der KEH 24 im Ortsbereich von Herrngiersdorf mit Anlegung eines Gehweges		Maßstab 1 : 500	
Aufgestellt: Kelheim, den 10.05.2013 Landratsamt Kelheim Tiefbauabteilung		Fischer	